



Parter

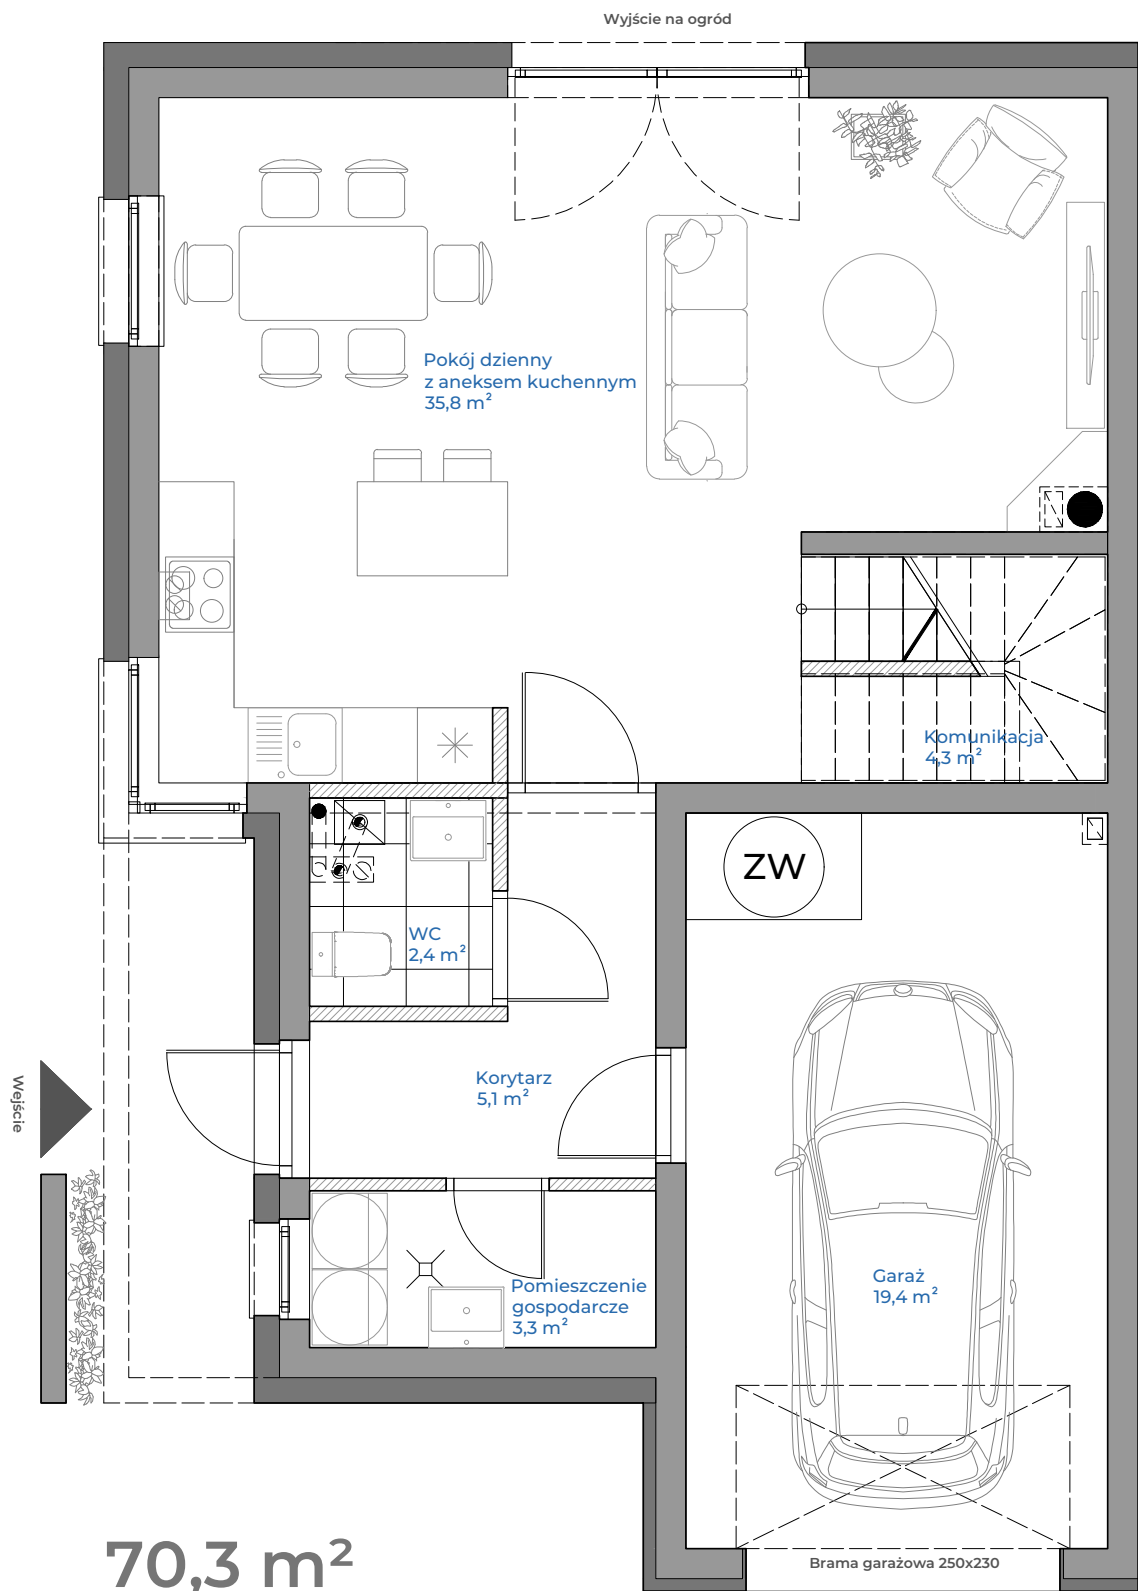

Piętro

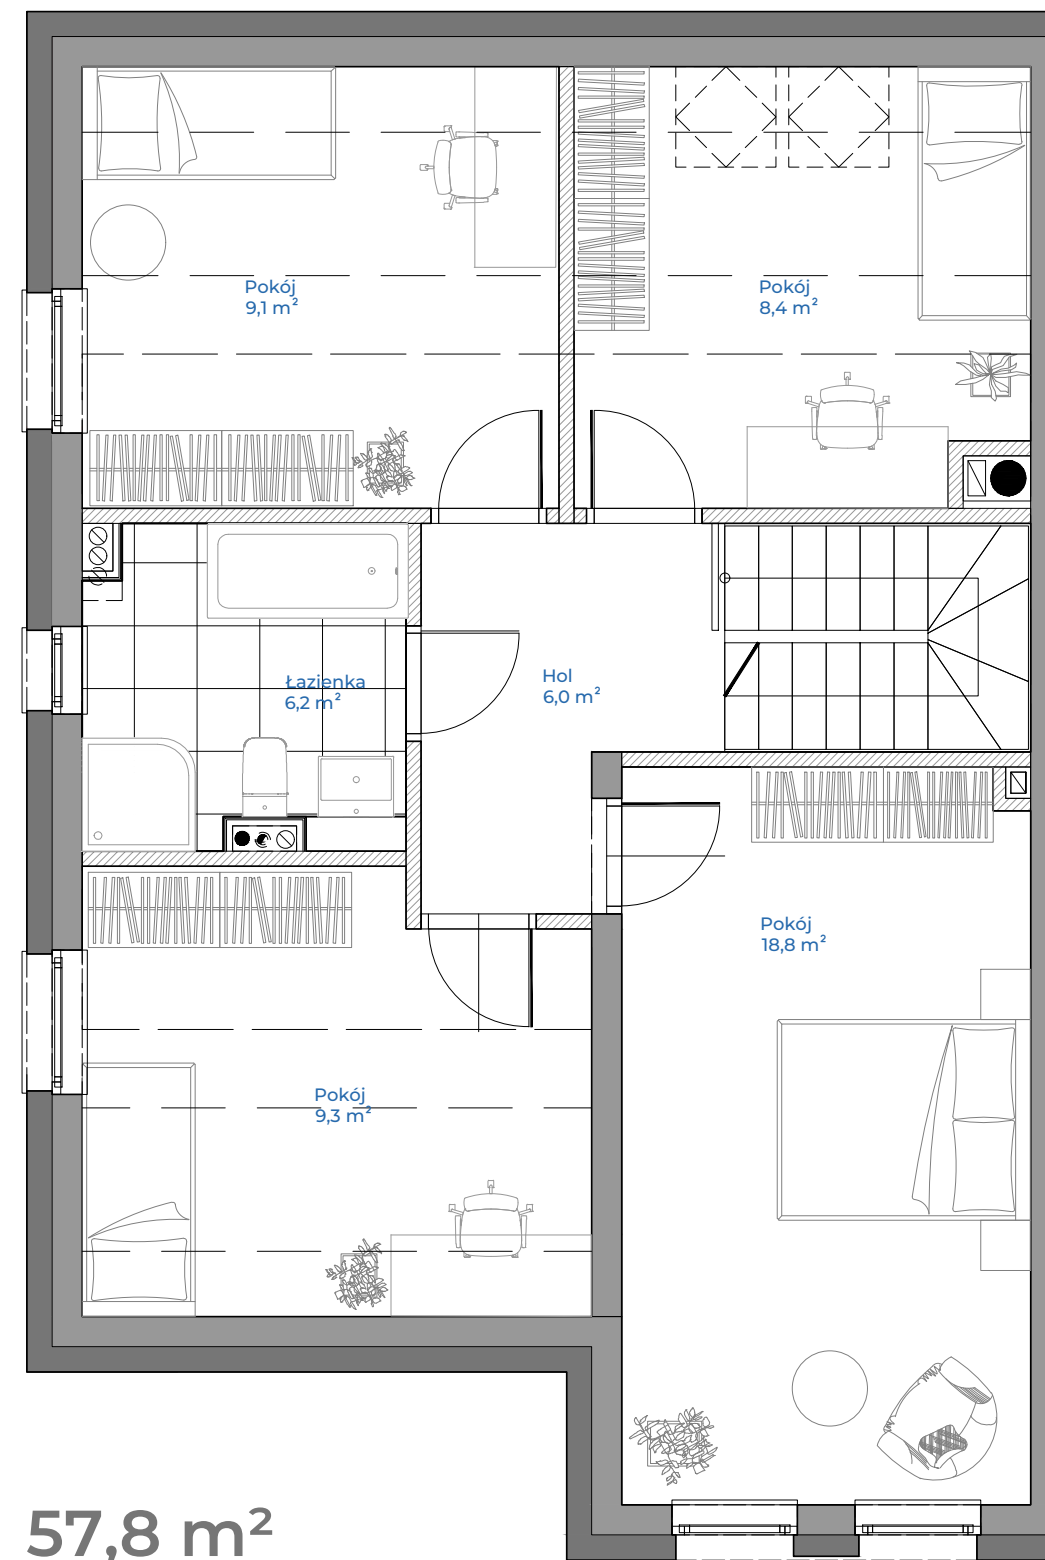

ZESTAWIENIE POWIERZCHNI

PARTER	
Korytarz	5,1
Pom. gospodarcze	3,3
WC	2,4
Pokój dzienny z aneksem kuchennym	35,8
Komunikacja	4,3
PIĘTRO	
Hol	6,0
Łazienka	6,2
Pokój	18,8
Pokój	9,3 (13,6 netto)
Pokój	9,1 (13,2 netto)
Pokój	8,4 (12,2 netto)
POWIERZCHNIA UŻYTKOWA PODSTAWOWA:	108,7 m ² (120,9 m ² netto)
+ Garaż	19,4
POWIERZCHNIA UŻYTKOWA:	128,1 m ² (140,3 m ² netto)

POŁOŻENIE LOKALU W BUDYNKU



Uwaga:

- Aranżacja lokalu mieszkalnego przedstawiona na rzucie jest przykładowa.
- Powierzchnia użytkowa lokalu określona jest na podstawie Rozporządzenia Ministra Rozwoju z dnia 11 września 2020 r. w sprawie szczegółowego zakresu i formy projektu budowlanego oraz uwzględnieniu treści Polskiej Normy PN-ISO 9836:2022-07.
- Niniejsza karta katalogowa opracowana została na podstawie projektu technicznego. W toku dalszego projektowania, budowy lub zmian lokatorskich, mogą nastąpić zmiany w stosunku do informacji zawartych na karcie katalogowej.
- Informacje na karcie nie stanowią oferty handlowej w rozumieniu art. 66 kodeksu cywilnego.